




TECHNICKÉ NÁZVOSLOVÍ

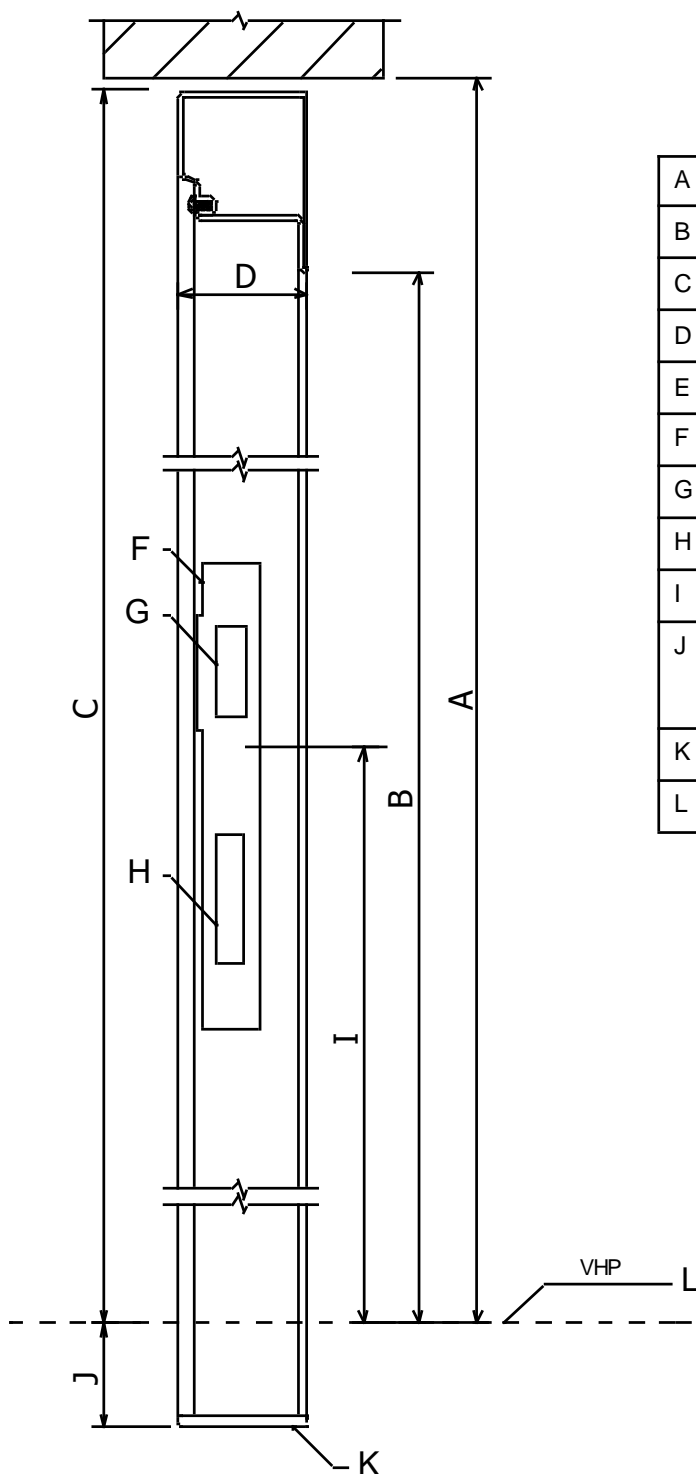

A	Hrubý stavební otvor
B	Světlý průchozí rozměr
C	Celkový rozměr zárubně
D	Celková šířka profilu
E	Šířka peroutky - klapačky
F	Protištitěk pro zámek
G	Otvor pro střelku
H	Otvor pro západku
I	Výška kliky 1050 mm
J	Zapuštění do podlahy 40 mm (možno však řešit více způsoby, viz. MOŽNOSTI ULOŽENÍ PRAHOVÉ SPOJKY „TYP VA’’)
K	Prahová spojka
L	Výška hotové podlahy

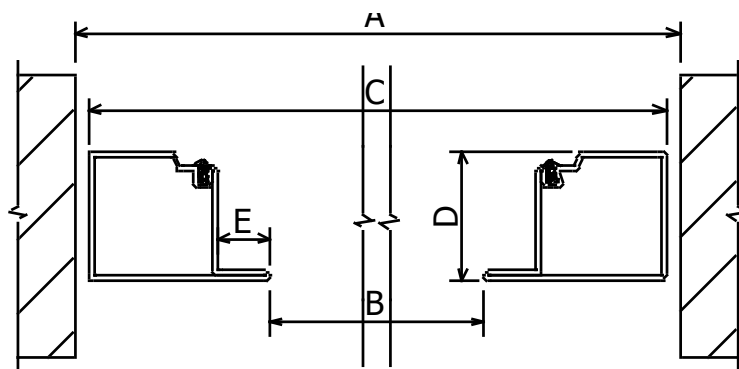

TECHNICKÉ NÁZVOSLOVÍ

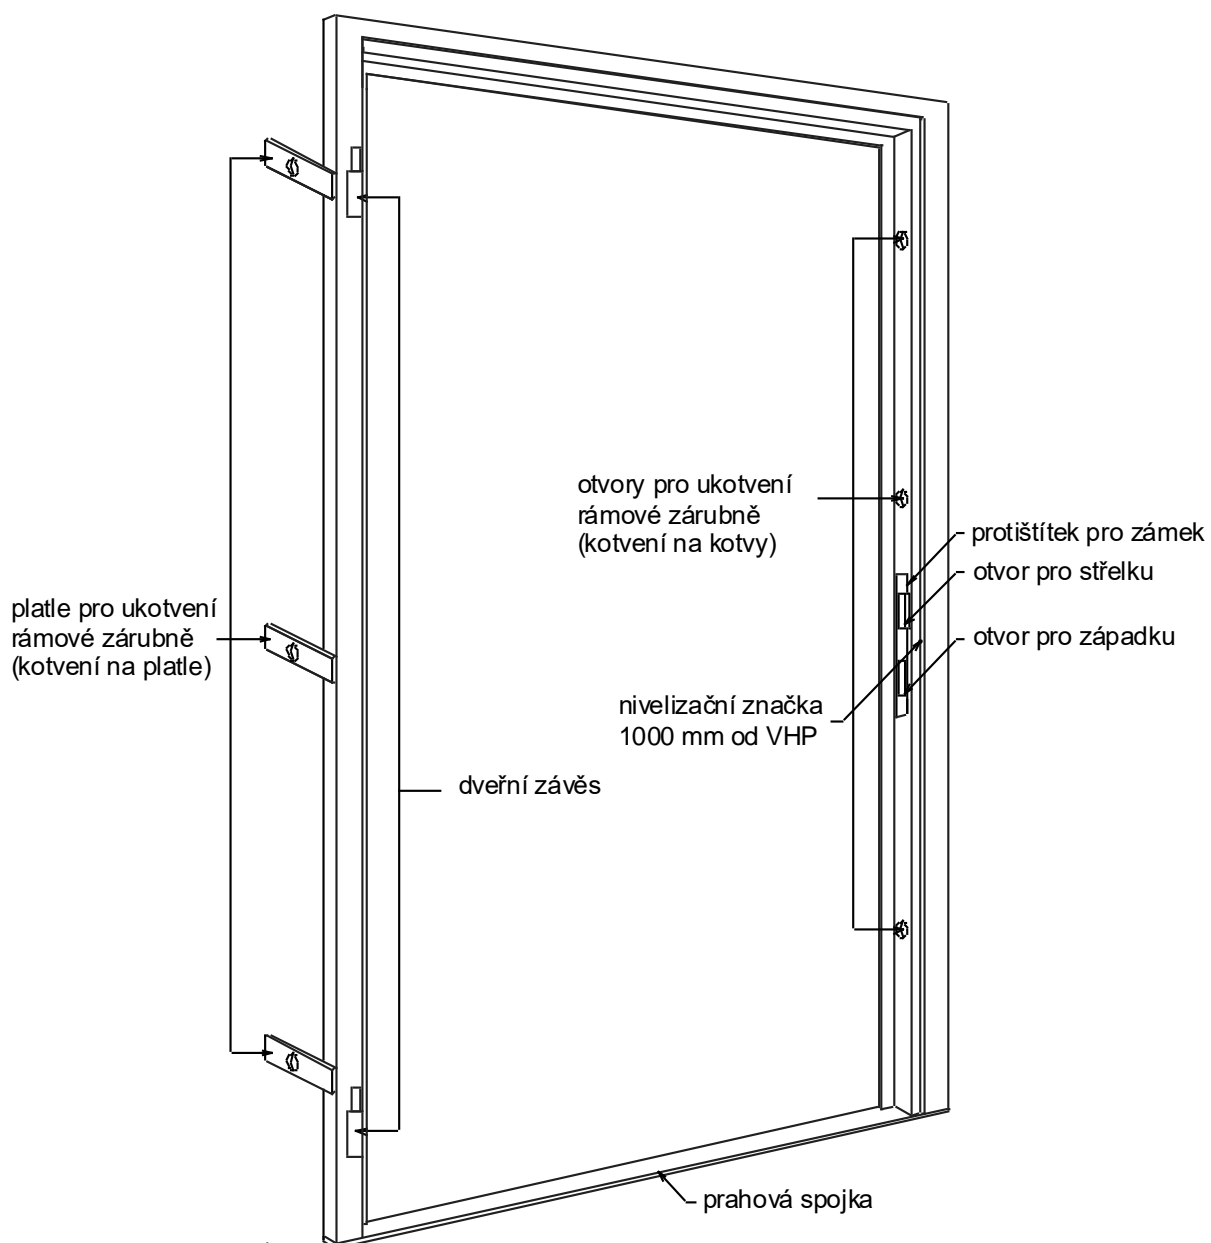

ZPŮSOB OTVÍRÁNÍ

